


辽宁方大总医院临街商铺鸟瞰图及商铺排布图

辽宁方大总医院临街商铺鸟瞰图



辽宁方大总医院临街商铺排布图

北区7个商铺

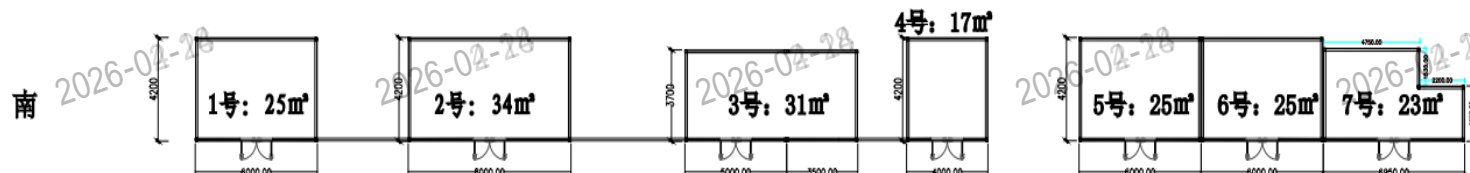


面积和尺寸仅供参考，具体以实测为准

北区平面及面积示意图


辽宁方大总医院临街商铺排布图

A区13个商铺

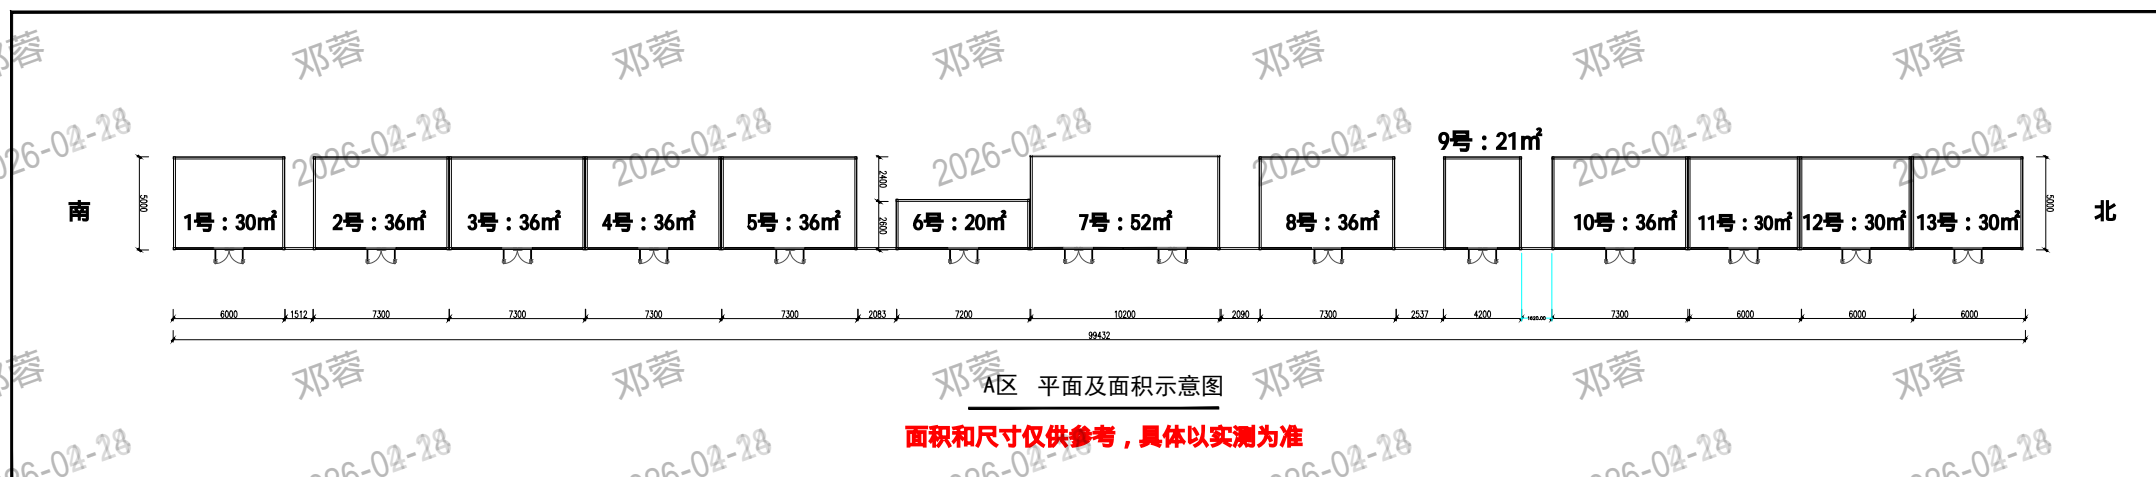


辽宁方大总医院临街商铺排布图

B区15个商铺

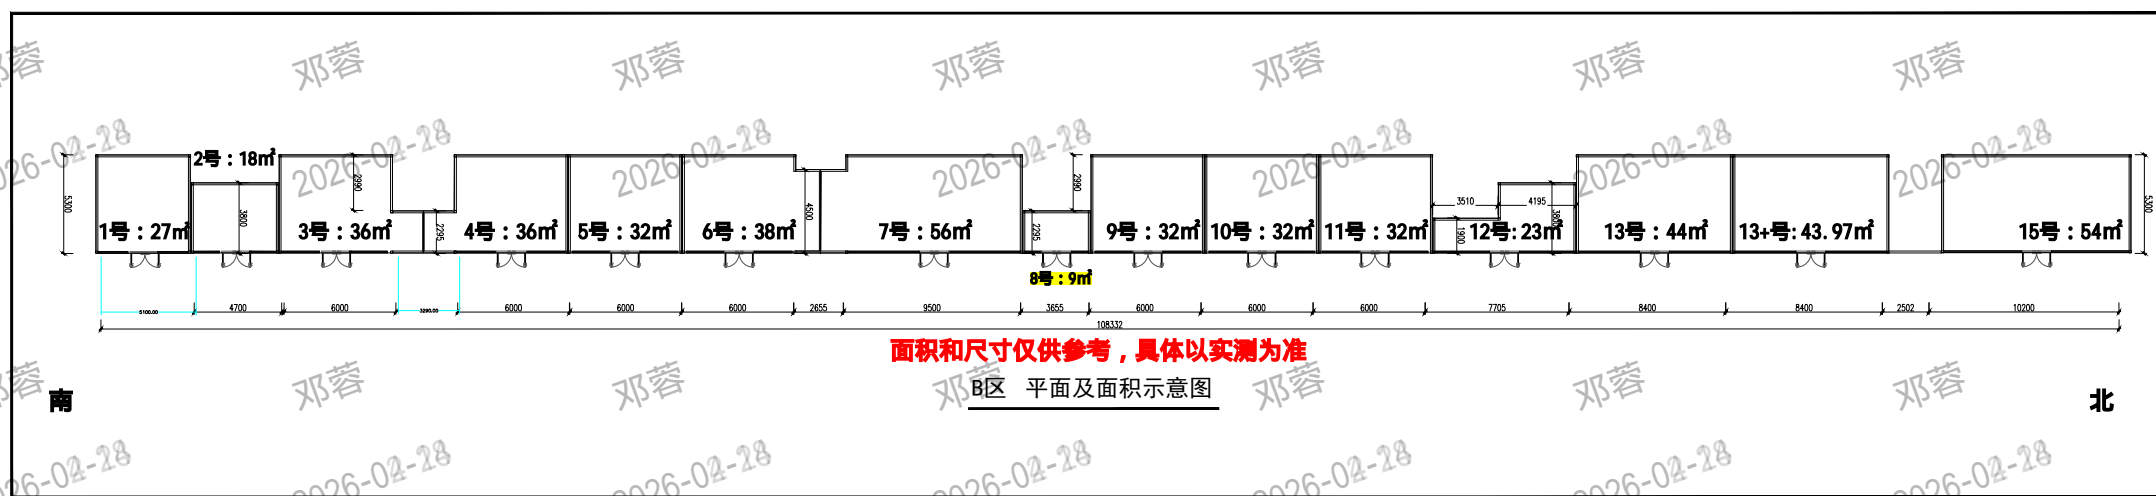

辽宁方大总医院临街商铺排布图

C区7个商铺

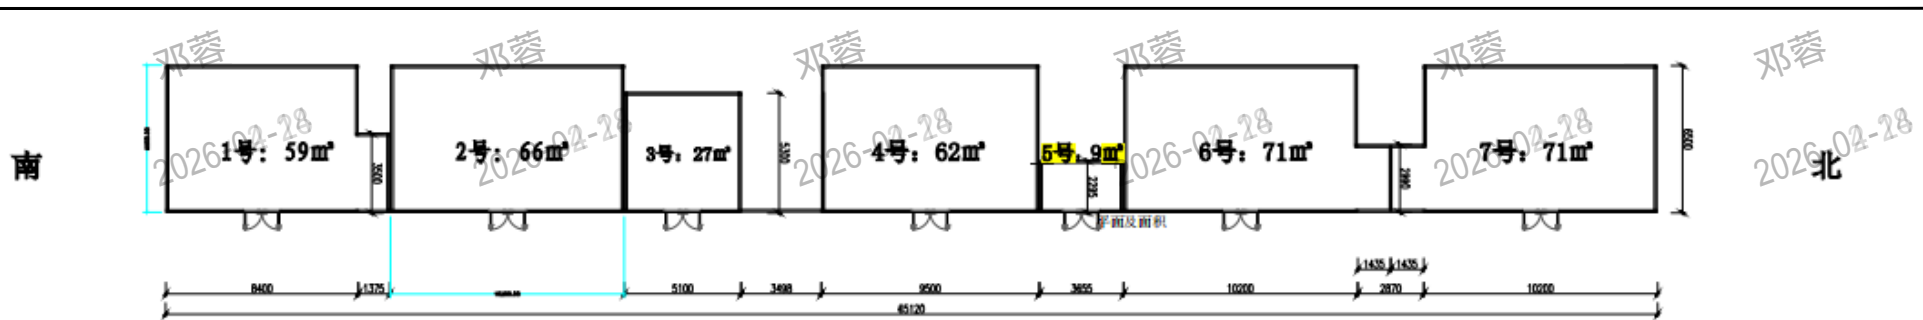

面积和尺寸仅供参考，具体以实测为准

C区 平面及面积示意图