


# 辽宁方大总医院临街商铺鸟瞰图及商铺排布图

## 辽宁方大总医院临街商铺鸟瞰图



# 辽宁方大总医院临街商铺排布图

## 北区7个商铺

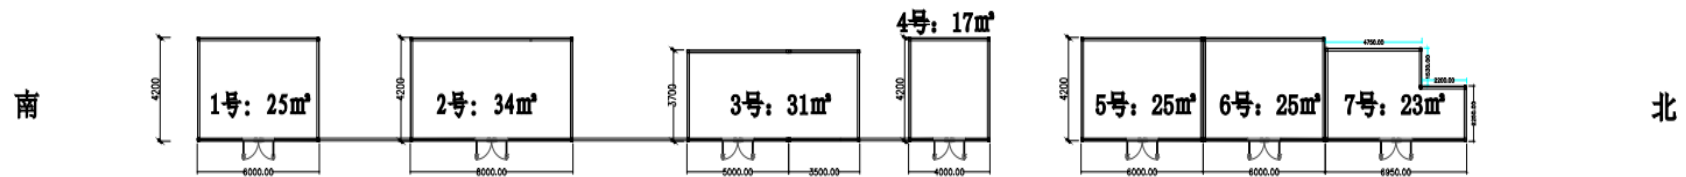


面积和尺寸仅供参考，具体以实测为准

北区 平面及面积示意图

# 辽宁方大总医院临街商铺排布图

## A区13个商铺

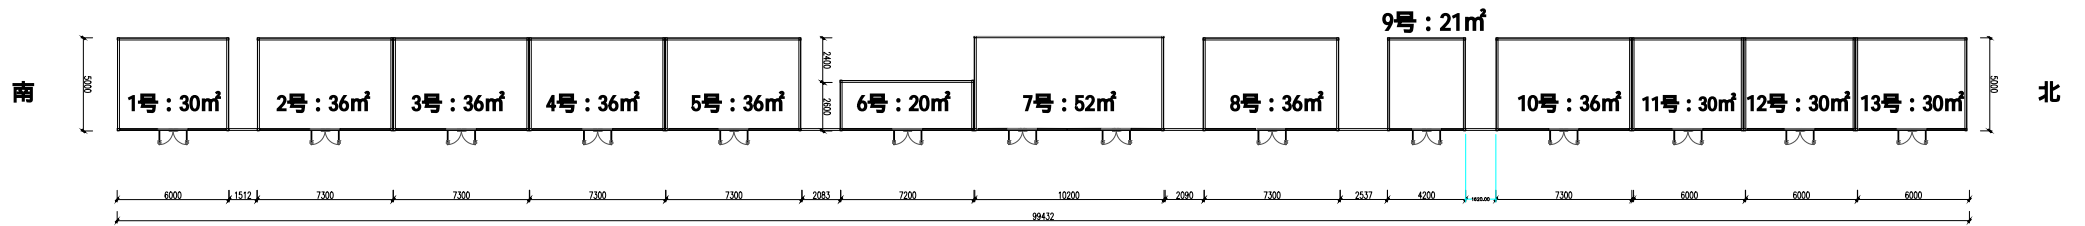


A区 平面及面积示意图

面积和尺寸仅供参考，具体以实测为准

# 辽宁方大总医院临街商铺排布图

## B区15个商铺

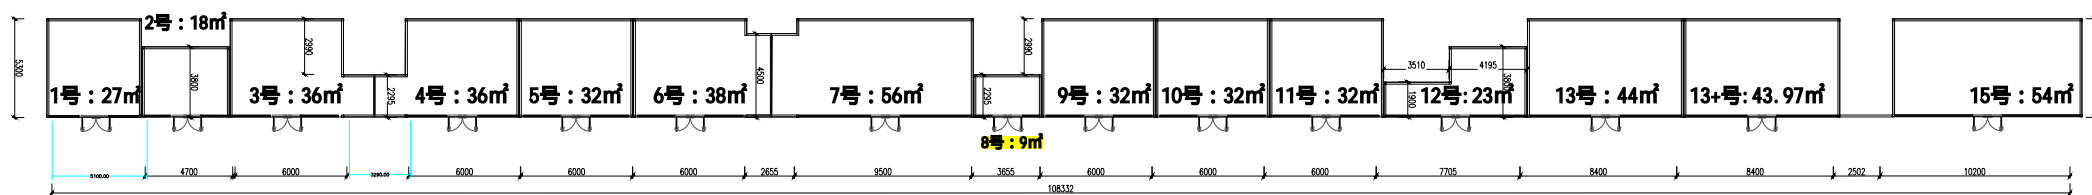

面积和尺寸仅供参考，具体以实测为准


B区 平面及面积示意图

南

北

# 辽宁方大总医院临街商铺排布图

C区7个商铺

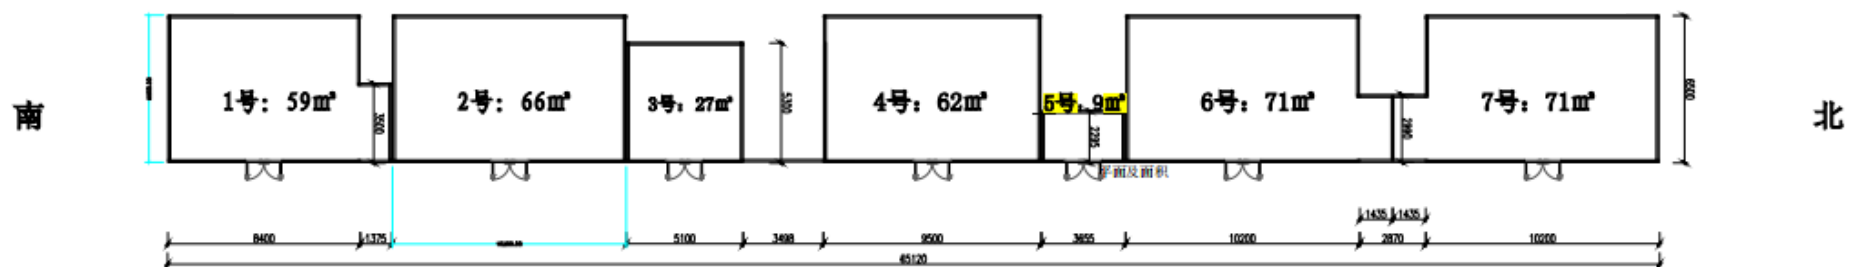

面积和尺寸仅供参考，具体以实测为准

C区 平面及面积示意图